



## บันทึกข้อความ

ส่วนราชการ สำนักงานอธิการบดี กองอาคารสถานที่ งานผังแม่บทและออกแบบก่อสร้าง โทร.8011, 8014

ที่ ศธ. 0527.01.28(5)/ว1043

วันที่ 30 กรกฎาคม 2557

เรื่อง ขอบความอนุเคราะห์ประชาสัมพันธ์การใช้เส้นทางจักรยาน

คณะวิศวกรรมศาสตร์
รับที่... 46/11... วันที่... /... /... ค.ศ. 2557
เวลา... 16.30 น. ผู้รับ... ป.โท

เรียน คณบดีคณะวิศวกรรมศาสตร์

อ้างถึง เอกสารที่ ศธ. 0527.01.28(5)/1005 ลงวันที่ 25 กรกฎาคม 2557 เรื่อง ขอบความอนุเคราะห์ลงนามหนังสือแจ้งนิสิตและบุคลากร เรื่อง โครงการปรับปรุงทางเท้าเป็นทางจักรยานจำนวน 1 งาน ของกองอาคารสถานที่ มหาวิทยาลัยนเรศวร

ตามที่ มหาวิทยาลัยนเรศวรมีเป้าหมายมุ่งสู่การเป็นมหาวิทยาลัยปลอดภัย หรือ มหาวิทยาลัยสีเขียว (GREEN TRANSIT) ซึ่งเป็นแนวคิดแห่งการลดการใช้พลังงานและใช้อย่างคุ้มค่าที่สุด ควบคู่ไปกับการคำนึงถึงการอยู่อาศัยของนิสิตและบุคลากรภายใต้สิ่งแวดล้อมที่ดี ทางมหาวิทยาลัยจึงได้มีการจัดทำโครงการจักรยานขึ้น เพื่อตอบสนองนโยบายเกี่ยวกับการลดการใช้พลังงาน และ มหาวิทยาลัยสีเขียว ทางกองอาคารสถานที่จึงได้จัดทำโครงการ ปรับปรุงทางเดินเท้าเป็นทางจักรยาน เพื่อใช้เป็นเส้นทางสัญจรหลักในการเดินทางสำหรับนิสิตและบุคลากรภายในมหาวิทยาลัย บริเวณหอพักไปสู่คณะต่างๆ ในเบื้องต้น ได้แก่ คณะวิศวกรรมศาสตร์ คณะวิทยาศาสตร์ คณะเกษตรศาสตร์ คณะสถาปัตยกรรมศาสตร์ คณะศึกษาศาสตร์ คณะสังคมศาสตร์ คณะบริหารธุรกิจและสื่อสารมวลชน สำนักหอสมุด วิทยาลัยนานาชาติ อาคารเรียนรวม(QS) อาคารปราบไตรจักร **ซึ่งจะห้ามไม่ให้ รถยนต์และรถจักรยานยนต์ ผ่านเข้า - ออกได้** นั้น

ทางกองอาคารสถานที่จึงใคร่ขอความอนุเคราะห์ คณะและหน่วยงานต่างๆ ประชาสัมพันธ์ให้กับนิสิตและบุคลากรภายในหน่วยงานของท่านให้ทราบโดยทั่วกัน ทั้งนี้ เริ่มใช้เส้นทางดังกล่าวตั้งแต่วันที่ 1 สิงหาคม 2557 เป็นต้นไป

จึงเรียนมาเพื่อโปรดพิจารณาให้ความอนุเคราะห์

(นายรุ่งรัตน์ พระนาค)  
ผู้อำนวยการกองอาคารสถานที่

เรียน คณบดีคณะวิศวกรรมศาสตร์

กองอาคารสถานที่ ใคร่ขอประชาสัมพันธ์การใช้เส้นทางจักรยานสำหรับนิสิตและบุคลากรภายในมหาวิทยาลัย ให้ทราบโดยทั่วกัน ทั้งนี้ เริ่มใช้เส้นทางดังกล่าวตั้งแต่วันที่ 1 สิงหาคม 2557 เป็นต้นไป

จึงเรียนมาเพื่อโปรดทราบ และเห็นควร ดังนี้

1. แจ้งเวียนภาควิชาฯ
2. แจ้งเวียนบุคลากรทุกคนในคณะฯ เพื่อทราบ
3. มอบหน่วยเทคโนโลยีสารสนเทศประชาสัมพันธ์บนเว็บไซต์

คณะฯ

4. มอบงานกิจการนิสิตฯ และสโมสรนิสิต ประชาสัมพันธ์ให้นิสิต

ได้ทราบทั่วกัน

Bos  
ชอุ้มมา สุดประเสริฐ  
1 สิงหาคม 2557

คณบดีคณะวิศวกรรมศาสตร์  
นเรศวร



## บันทึกข้อความ

ส่วนราชการ สำนักงานอธิการบดี กองอาคารสถานที่ งานผังแม่บทและออกแบบก่อสร้าง โทร.8011, 8014

ที่ ศธ. 0527.01.28(5)/1005 วันที่ 25 กรกฎาคม 2557

เรื่อง ขอบขออนุเคราะห์ลงนามหนังสือแจ้งนิสิตและบุคลากร เรื่อง โครงการปรับปรุงทางเท้าเป็นทางจักรยาน จำนวน 1 งาน ของกองอาคารสถานที่ มหาวิทยาลัยนเรศวร

เรียน อธิการบดี

ตามที่ มหาวิทยาลัยนเรศวรมีเป้าหมายมุ่งสู่การเป็นมหาวิทยาลัยปลอดมลพิษ หรือ มหาวิทยาลัยสีเขียว (GREEN TRANSIT) ซึ่งเป็นแนวคิดแห่งการลดการใช้พลังงานและใช้อย่างคุ้มค่าที่สุด ควบคู่ไปกับการคำนึงถึงการอยู่อาศัยของนิสิตและบุคลากรภายใต้สิ่งแวดล้อมที่ดี ทางมหาวิทยาลัยจึงได้มีการจัดทำโครงการจักรยานขึ้น เพื่อตอบสนองนโยบายเกี่ยวกับการลดการใช้พลังงาน และ มหาวิทยาลัยสีเขียว ทางกองอาคารสถานที่จึงได้จัดทำโครงการ ปรับปรุงทางเดินเท้าเป็นทางจักรยาน เพื่อใช้เป็นเส้นทางสัญจรหลักในการเดินทางสำหรับนิสิตและบุคลากรภายในมหาวิทยาลัย บริเวณหอพักไปสู่คณะต่างๆ ในเบื้องต้น ได้แก่ คณะวิศวกรรมศาสตร์ คณะวิทยาศาสตร์ คณะเกษตรศาสตร์ คณะสถาปัตยกรรมศาสตร์ คณะศึกษาศาสตร์ คณะสังคมศาสตร์ คณะบริหารธุรกิจ และสื่อสารมวลชน หอสมุด วิทยาลัยนานาชาติ อาคารเรียนรวม(QS) อาคารปราบไตรจักร เป็นต้น

ทั้งนี้ทางกองอาคารสถานที่เห็นควรให้ทางสัญจรข้างต้น(ตามผังแนบท้ายนี้) ใช้สำหรับจักรยานและคนเดิน เท่านั้น ห้าม นำรถมอเตอร์ไซด์ และ รถยนต์ ผ่านเข้า - ออก ตลอดเส้นทาง เพื่อความปลอดภัยของนิสิตและบุคลากรผู้ใช้บริการ อีกทั้งยังเป็นการอำนวยความสะดวกแก่ผู้ใช้จักรยานตามนโยบายของมหาวิทยาลัย ตามเส้นทางดังนี้

1. เส้นทางระหว่างทางแยกGreenarea 1 (เยื้องภาควิชาเคมี) - ถนนหน้าตึกอาคารเรียนรวม (EN) คณะวิศวกรรมศาสตร์
2. เส้นทางระหว่างถนนหน้าตึกอาคารเรียนรวม(EN) คณะวิศวกรรมศาสตร์ - แยกถนนข้างสำนักหอสมุด
3. เส้นทางระหว่างคณะเกษตรศาสตร์ - แยกถนนข้างสำนักหอสมุด
4. เส้นทางระหว่างสำนักหอสมุด - อาคารปราบไตรจักร

จึงเรียนมาเพื่อโปรดพิจารณาอนุมัติ

(นายทิวา ทศนางกูร)

รักษาการในตำแหน่งหัวหน้างานผังแม่บทและออกแบบก่อสร้าง

๑) ขณกษ. ผังแม่บท

จ.วิ. วัลลภ วัฒนกุล

ให้ศาสตราจารย์ ดร. ธีระพงษ์

ศาสตราจารย์ ดร. ธีระพงษ์

25/7/57

๑)

เอกวิทย์

พ.ศ. ๒๕๕๗

๒๕ กรกฎาคม ๕๗

วิภาดา





ติดตั้งป้ายระวางจราจรยาน รือถนนสายรถประจำทางเดิม

ติดตั้งเสาแก่นรถยนต์

ซ่อมแซมพื้นทางจักรยานให้เรียนเสมอกัน

ติดตั้งเสาแก่นรถยนต์

สระน้ำ

ทาสีตีเส้นทางข้ามรถจักรยาน


ติดตั้งเสาแก่นรถยนต์

ติดตั้งป้ายระวางจราจรยาน

แบบก่อสร้างสุดท้าย A.1

มาตราส่วน 1 : 1250

- หมายเหตุ
- ระยะรวมของเส้นทาง ให้ผู้รับจ้างตรวจสอบพื้นที่จริง พร้อมปักผังเพื่อเสนอขออนุมัติ กับผู้ว่าจ้าง/ผู้ควบคุมงานก่อนดำเนินการก่อสร้าง
  - แนวเส้นทางอาจมีการปรับเปลี่ยนได้ตามสภาพพื้นที่

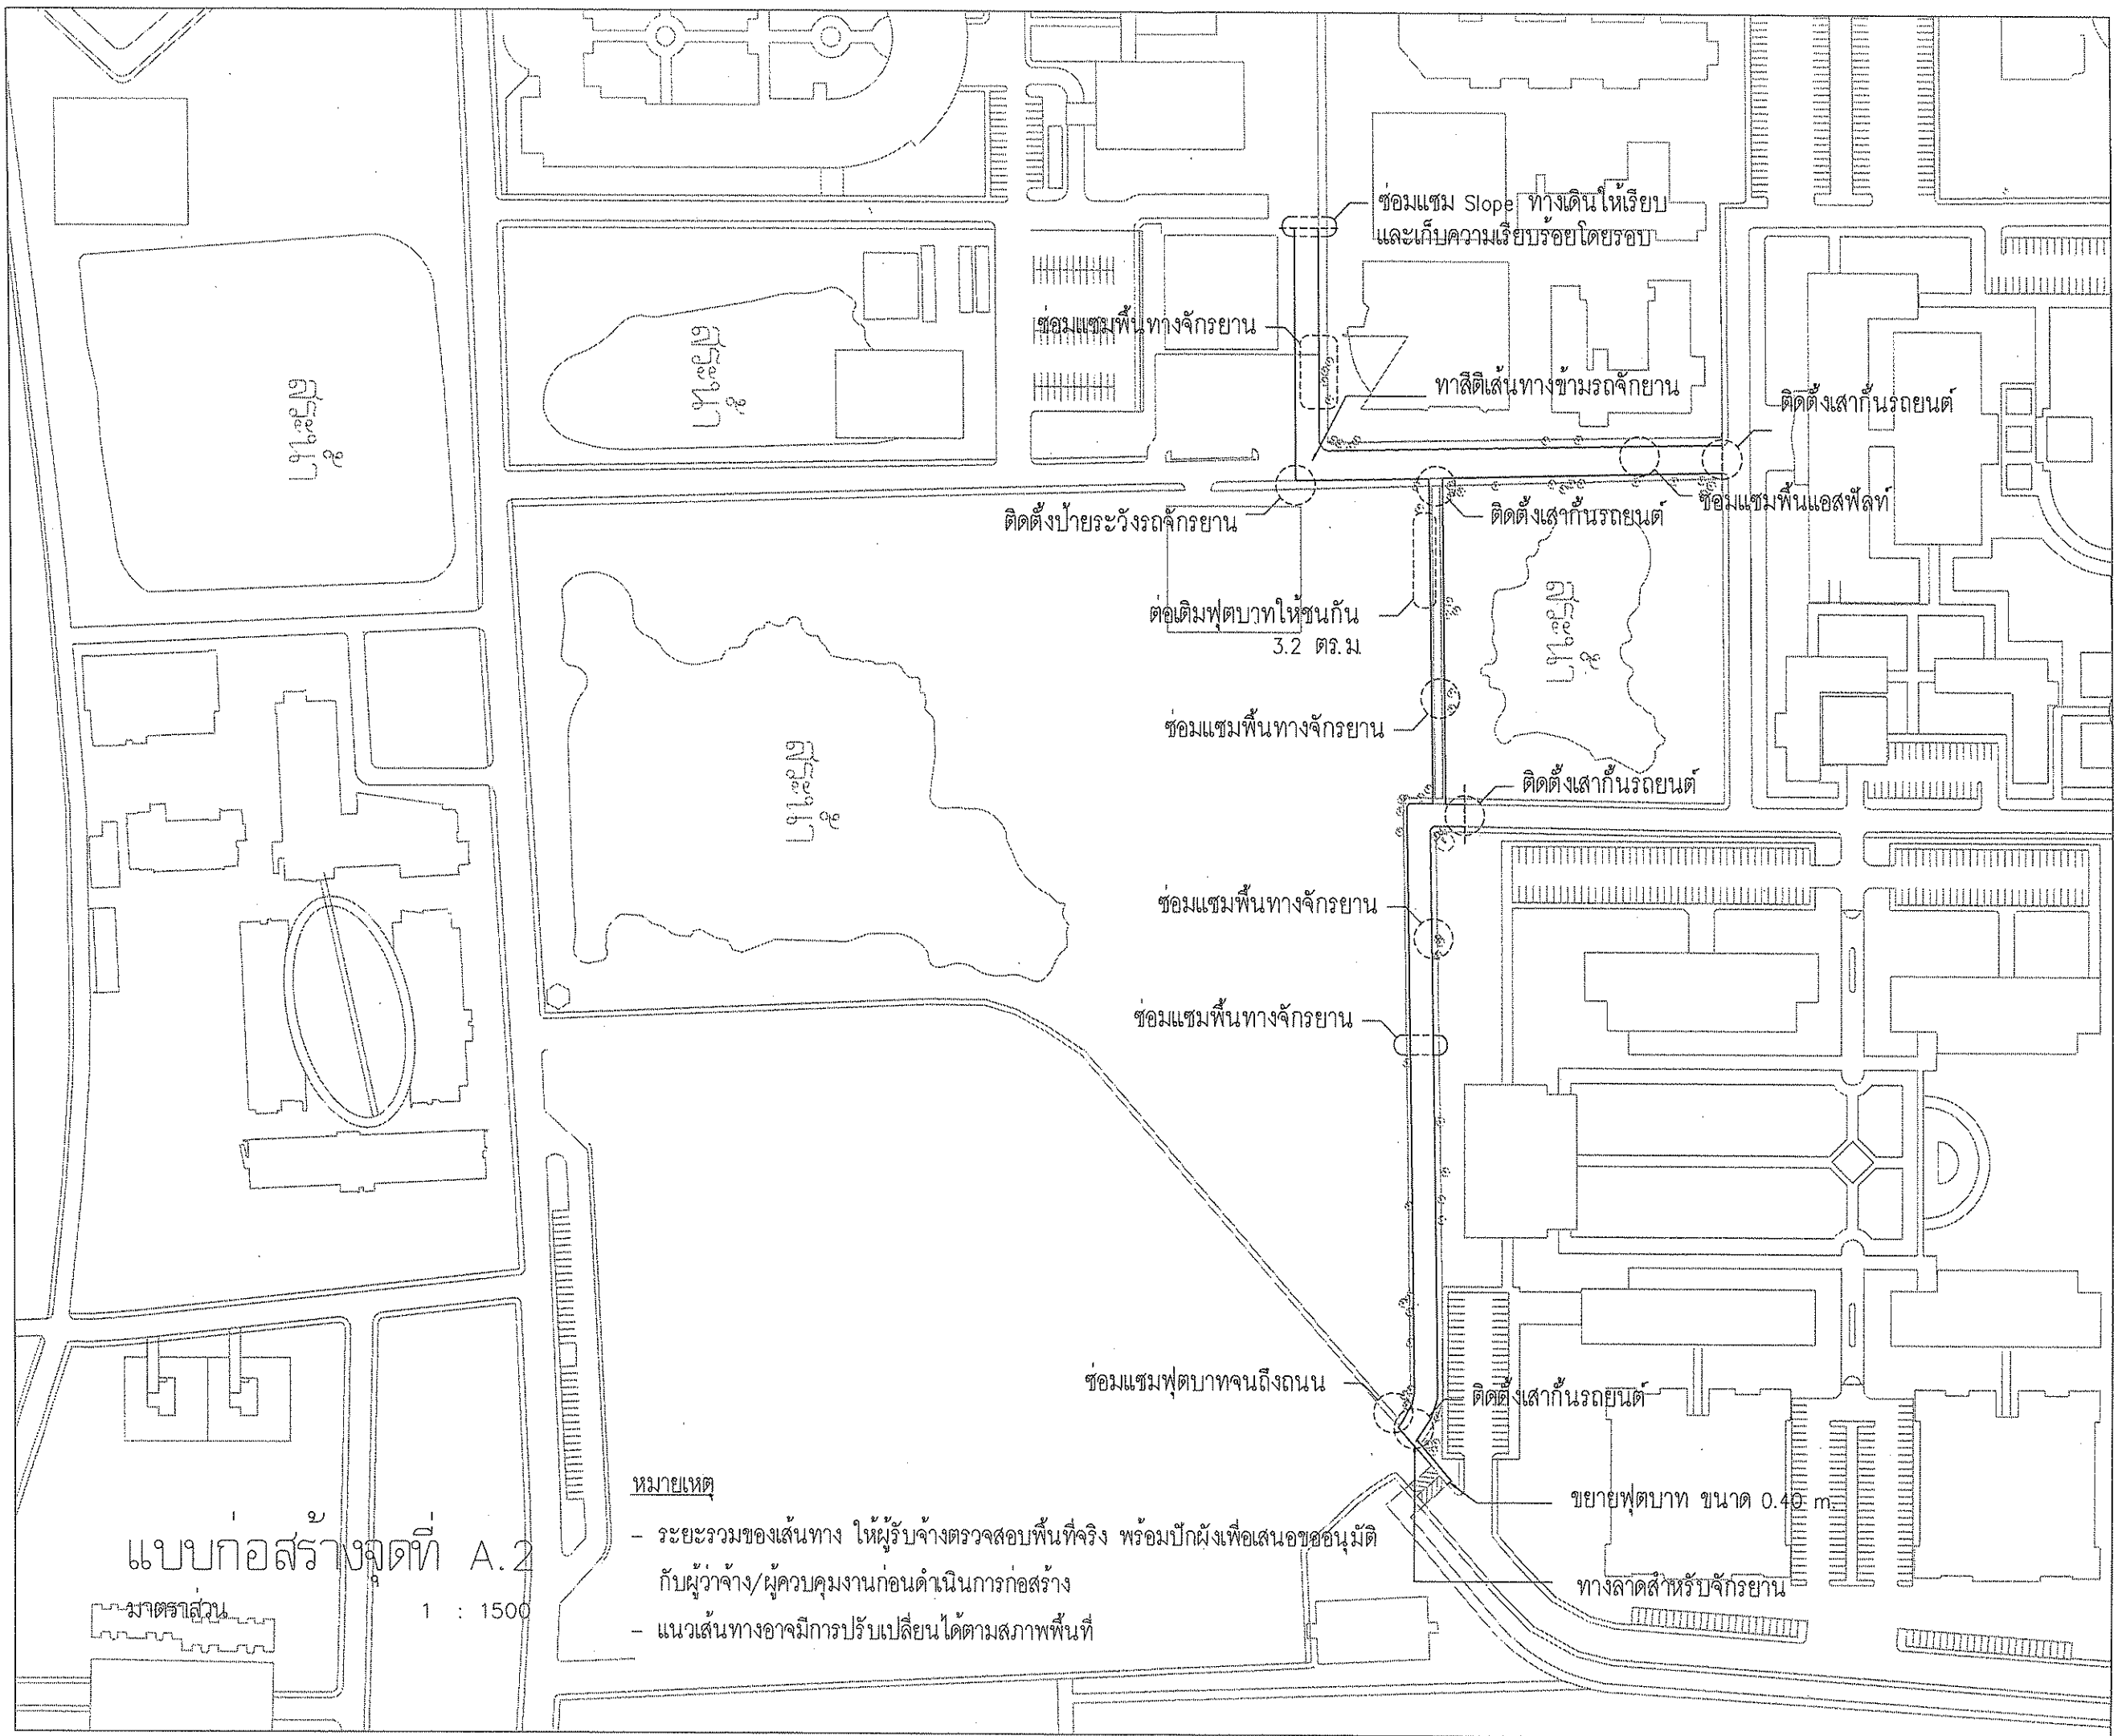

แบบก่อสร้างสุดท้าย A.2

มาตราส่วน 1 : 1500

หมายเหตุ

- ระยะเวลาของเส้นทาง ให้ผู้รับจ้างตรวจสอบพื้นที่จริง พร้อมปักผังเพื่อเสนอขออนุมัติกับผู้ว่าจ้าง/ผู้ควบคุมงานก่อนดำเนินการก่อสร้าง
- แนวเส้นทางอาจมีการปรับเปลี่ยนได้ตามสภาพพื้นที่

